


**PLANTA DE CONDICIONANTES**

Nº	Património Edificado - Imóvel Classificado	Classificação/Designação	Código *
<b>Monumentos Nacionais</b>			
1	Palácio dos Marqueses de Pombal (abrangendo o jardim, casa de pesca e cascata junta)		EC1
2	Aqueduto das Águas Livres, seus afluentes e correlacionados (Aqueduto das Francesas)		ES23
<b>Imóvel de Interesse Público</b>			
3	Fortaleza de São João da Barra		AM1
4	Fortaleza de São Bruno		AM8
5	Estação Eneolítica de Leceia		EA1
6	Fornos de Cal (conjunto de 5 fornos)		PA3
7	Capela de Nossa Senhora da Conceição		Q13
8	Casa de D. Miguel ou Vila Caçilda		EP3
9	PeLOURINHO DE Oeiras		ES1
10	Paço Real de Casais - Os jardins, as esculturas e as duas salas com pintura decorativa		EC8
	Torre do Ruço ou Torre de São Lourenço		AM4**
<b>Monumento de Interesse Público</b>			
11	Capela de Nossa Senhora de Porto Salvo (incluindo o adro e cruzeiro)		AR4
12	Capela de São Sebastião de Barcarena		AR9
13	Igreja de São Romão, paróquia de Carnaide (incluindo o adro)		AR18
14	Aqueduto de Carnaide (incluindo nascente, mina, mãe de água, chafariz e três clarabóias)		ES21+ES22
15	Casa Lino Gaspar		ECM5
<b>Imóvel de Interesse Municipal</b>			
16	Ponte do século XVII, sobre o rio Jamor		ES19
<b>Imóvel em Vias de Classificação</b>			
17	Quinta de Recreio dos Marqueses de Pombal (incluindo os sistemas hidráulicos exteriores à propriedade)		Q1
18	Palacete e Jardim de Santa Sofia		EC18
19	Mina de Quajjos e Chafariz de Linda-a-Pastora		
20	Pavilhão de Recreio (já autorizada o Arquitecto Porfírio Pardal Monteiro)		
21	Casa Igrejas Caserio (incluindo o património móvel integrado e jardim)		
22	Igreja e Mosteiro da Cartuxa de Santa Maria «Vallis Misericordiae»		EC9
23	Estádio Nacional: Estádio de Honra, court de ténis central, edifícios anexos e mata, integrados no CDNU		
24	Igreja de Nossa Senhora da Purificação, matriz de Oeiras (incluindo o património móvel integrado)		AR1
25	Igreja de São Pedro, paróquia de Barcarena (incluindo o adro, o cruzeiro e o património móvel integrado)		AR8
26	Aquário Vasco da Gama (incluindo o jardim)		EC32

\* Código Tipológico do Plano de Salvaguarda do Património Construído e Ambiental de Oeiras  
 \*\* Sem representação no mapa

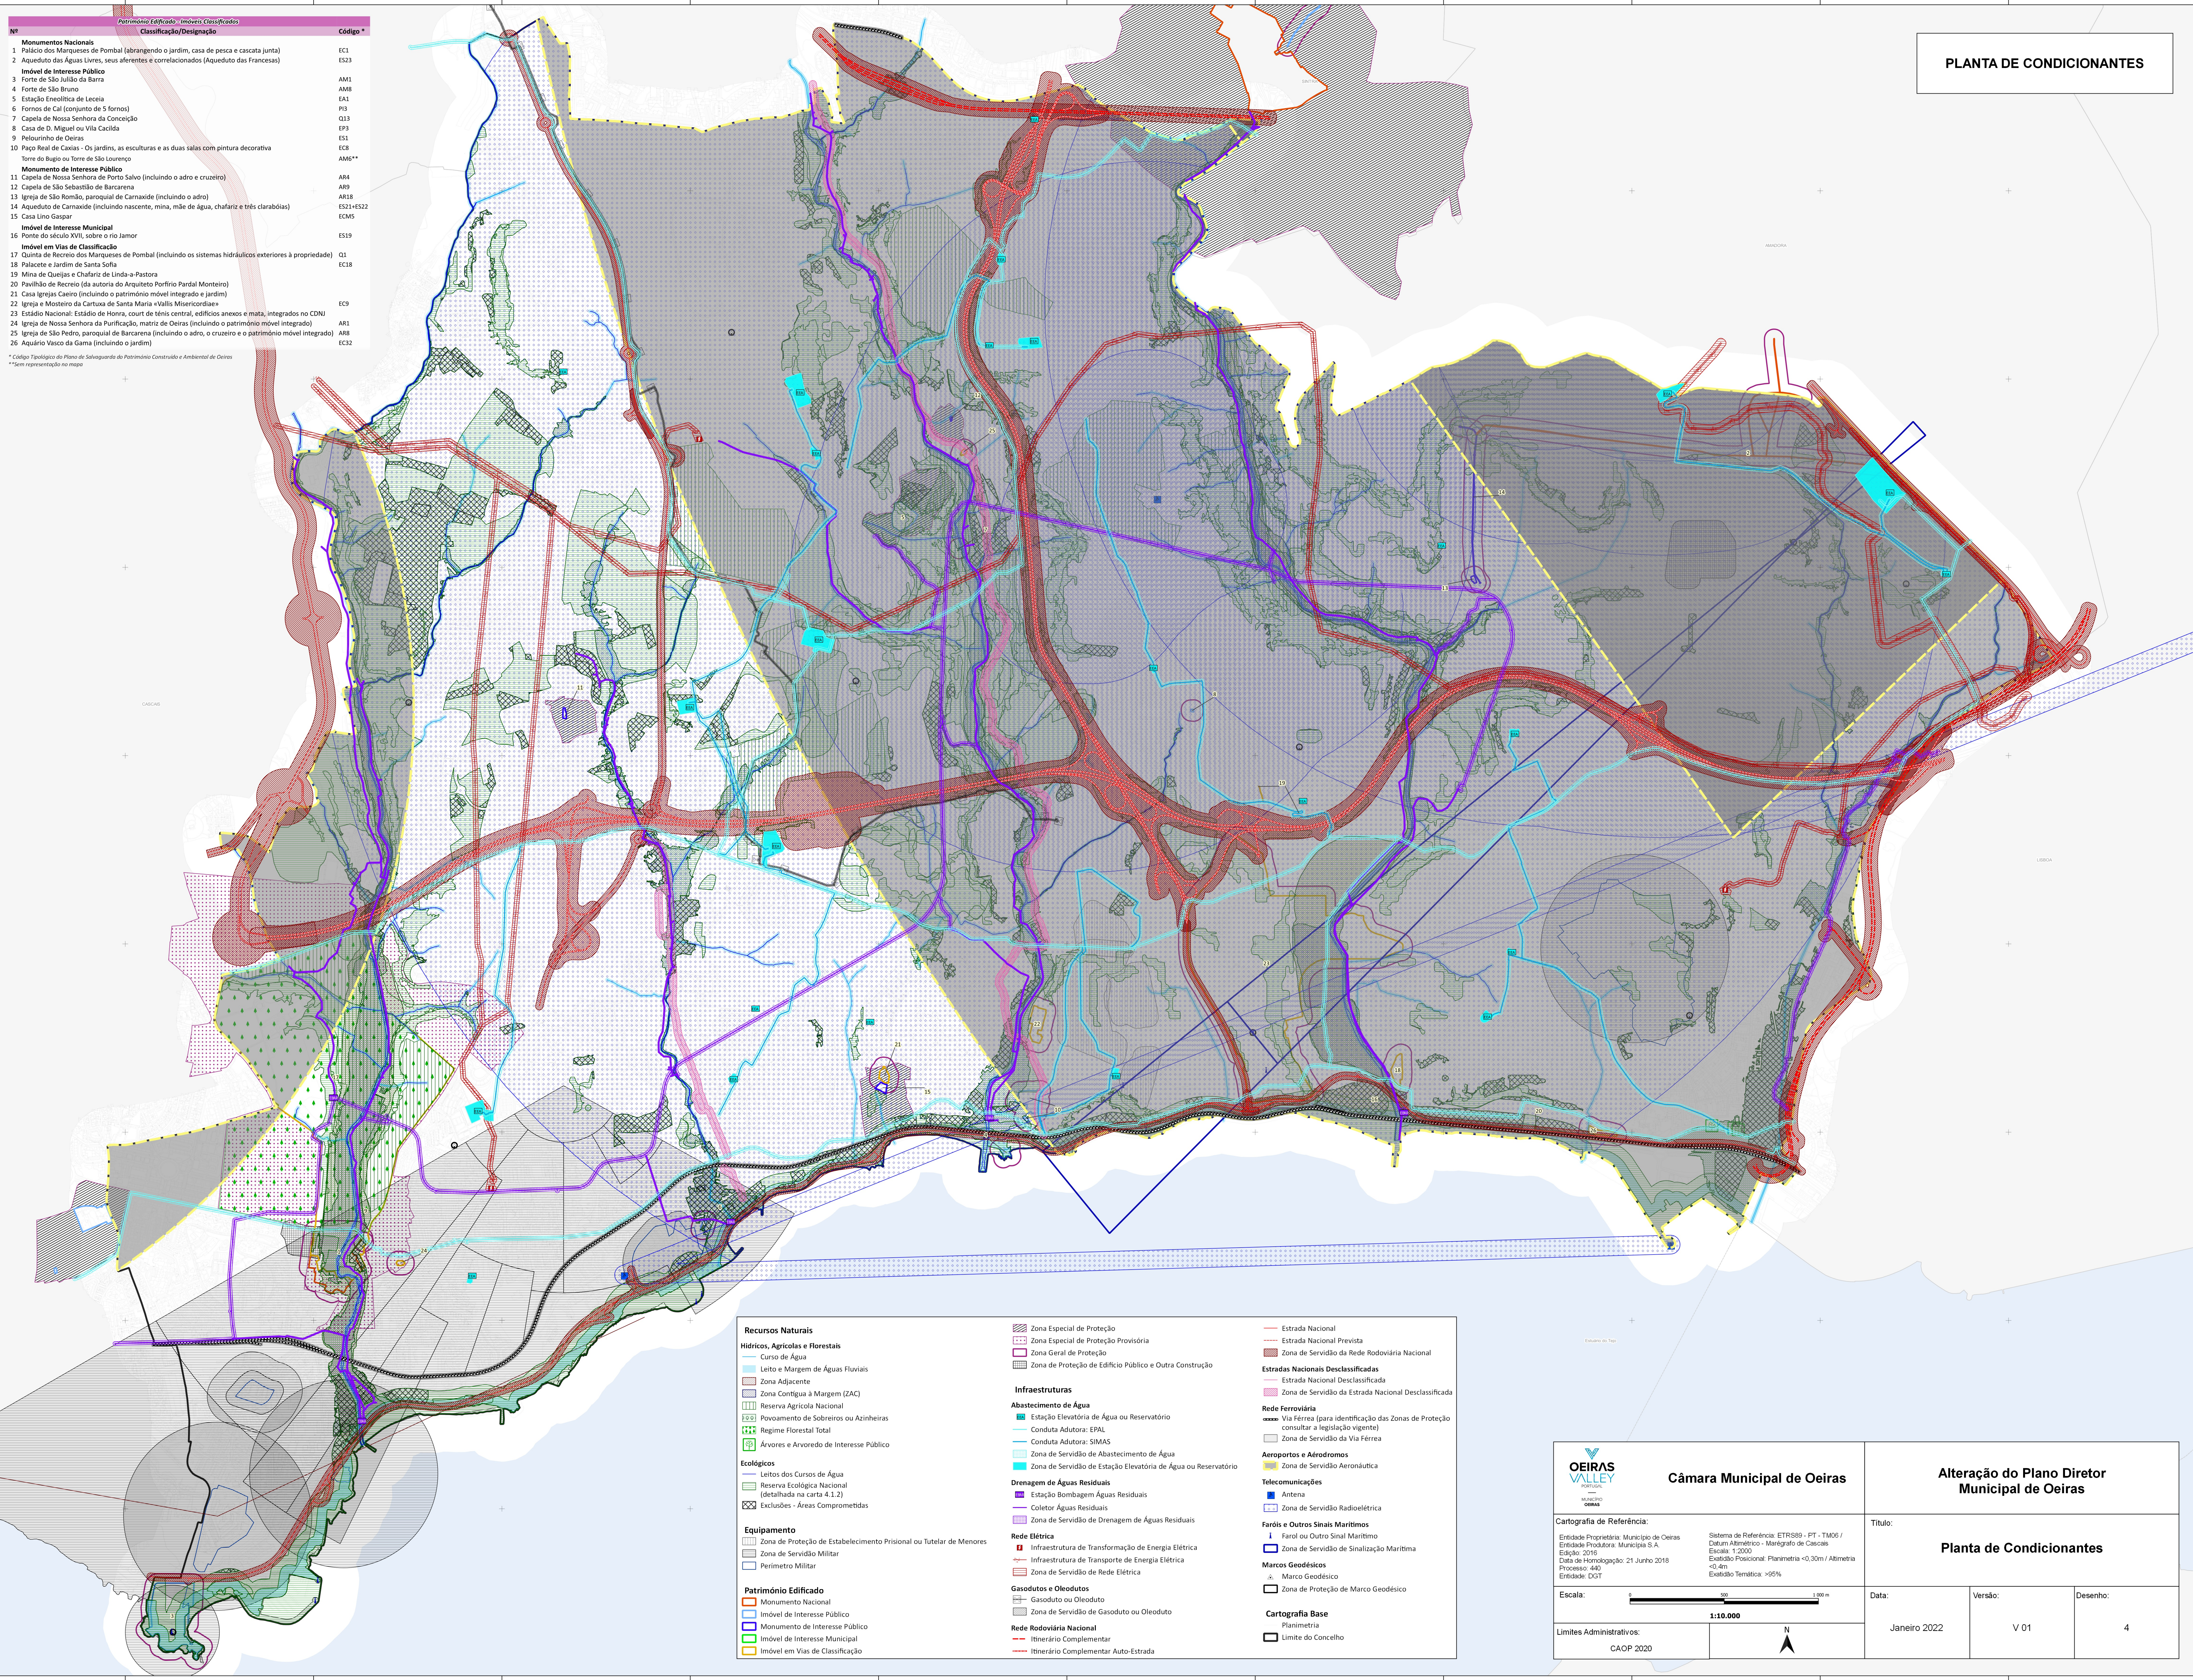

<p><b>Recursos Naturais</b></p> <p><b>Hídricos, Agrícolas e Florestais</b></p> <ul style="list-style-type: none"> <li>Curso de Água</li> <li>Leito e Margem de Águas Fluviais</li> <li>Zona Adjacente</li> <li>Zona Contígua à Margem (ZAC)</li> <li>Reserva Agrícola Nacional</li> <li>Povoamento de Sobreiros ou Azinheiras</li> <li>Regime Florestal Total</li> <li>Árvores e Arvoredo de Interesse Público</li> </ul> <p><b>Ecológicos</b></p> <ul style="list-style-type: none"> <li>Leitos dos Cursos de Água</li> <li>Reserva Ecológica Nacional (determinada na carta 4.1.2)</li> <li>Exclusões - Áreas Comprometidas</li> </ul> <p><b>Equipamento</b></p> <ul style="list-style-type: none"> <li>Zona de Proteção de Estabelecimento Prisional ou Tutelar de Menores</li> <li>Zona de Serviço Militar</li> <li>Perímetro Militar</li> </ul> <p><b>Património Edificado</b></p> <ul style="list-style-type: none"> <li>Monumento Nacional</li> <li>Imóvel de Interesse Público</li> <li>Monumento de Interesse Público</li> <li>Imóvel de Interesse Municipal</li> <li>Imóvel em Vias de Classificação</li> </ul>	<ul style="list-style-type: none"> <li>Zona Especial de Proteção</li> <li>Zona Especial de Proteção Provisória</li> <li>Zona Geral de Proteção</li> <li>Zona de Proteção de Edifício Público e Outra Construção</li> </ul> <p><b>Infraestruturas</b></p> <p><b>Abastecimento de Água</b></p> <ul style="list-style-type: none"> <li>Estação Elevatória de Água ou Reservatório</li> <li>Conduta Adutora: EPAL</li> <li>Conduta Adutora: SIMAS</li> <li>Zona de Serviço de Abastecimento de Água</li> <li>Zona de Serviço de Estação Elevatória de Água ou Reservatório</li> </ul> <p><b>Drenagem de Águas Residuais</b></p> <ul style="list-style-type: none"> <li>Estação Bombagem Águas Residuais</li> <li>Coletor Águas Residuais</li> <li>Zona de Serviço de Drenagem de Águas Residuais</li> </ul> <p><b>Rede Elétrica</b></p> <ul style="list-style-type: none"> <li>Infraestrutura de Transformação de Energia Elétrica</li> <li>Infraestrutura de Transporte de Energia Elétrica</li> <li>Zona de Serviço de Rede Elétrica</li> </ul> <p><b>Gasodutos e Oleodutos</b></p> <ul style="list-style-type: none"> <li>Gasoduto ou Oleoduto</li> <li>Zona de Serviço de Gasoduto ou Oleoduto</li> </ul> <p><b>Rede Rodoviária Nacional</b></p> <ul style="list-style-type: none"> <li>Itinerário Complementar</li> <li>Itinerário Complementar Auto-Estrada</li> </ul>	<ul style="list-style-type: none"> <li>Estrada Nacional</li> <li>Estrada Nacional Prevista</li> <li>Zona de Serviço da Rede Rodoviária Nacional</li> <li>Zona de Serviço da Estrada Nacional Desclassificada</li> </ul> <p><b>Rede Ferroviária</b></p> <ul style="list-style-type: none"> <li>Via férrea (para identificação das Zonas de Proteção consultar a legislação vigente)</li> <li>Zona de Serviço da Via Férrea</li> </ul> <p><b>Aerportos e Aérodromos</b></p> <ul style="list-style-type: none"> <li>Zona de Serviço Aeronáutica</li> </ul> <p><b>Telecomunicações</b></p> <ul style="list-style-type: none"> <li>Antena</li> <li>Zona de Serviço Radioelétrica</li> </ul> <p><b>Faróis e Outros Sinais Marítimos</b></p> <ul style="list-style-type: none"> <li>Farol ou Outro Sinal Marítimo</li> <li>Zona de Serviço de Sinalização Marítima</li> </ul> <p><b>Marcos Geodésicos</b></p> <ul style="list-style-type: none"> <li>Marco Geodésico</li> <li>Zona de Proteção de Marco Geodésico</li> </ul> <p><b>Cartografia Base</b></p> <ul style="list-style-type: none"> <li>Planimetria</li> <li>Limite do Concelho</li> </ul>
---	--	--

<p><b>Câmara Municipal de Oeiras</b></p>	<p><b>Alteração do Plano Diretor Municipal de Oeiras</b></p>	
	<p><b>Planta de Condicionantes</b></p>	
<p><b>Cartografia de Referência:</b></p> <p>Entidade Proprietária: Município de Oeiras                  Entidade Produtora: Município S.A.                  Edição: 2016                  Data de Homologação: 21 Junho 2018                  Processo: 460                  Entidade: DGT</p>	<p><b>Sistema de Referência:</b> ETRS89 - PT - TM06 / Datum Altimétrico - Manógrafos de Cascais                  Escala: 1:2000                  Exatidão Posicional: Planimétrica &lt;0,30m / Altimétrica &lt;0,4m                  Exatidão Temática: &gt;95%</p>	<p><b>Título:</b></p> <p><b>Planta de Condicionantes</b></p>
<p><b>Escala:</b></p> <p>0 100 200 300 400 500 600 700 800 900 1000m</p> <p><b>1:10.000</b></p>	<p><b>Data:</b></p> <p>Janeiro 2022</p>	<p><b>Versão:</b></p> <p>V 01</p>
<p><b>Limites Administrativos:</b></p> <p>CACP 2020</p>	<p><b>Desenho:</b></p> <p>4</p>	